


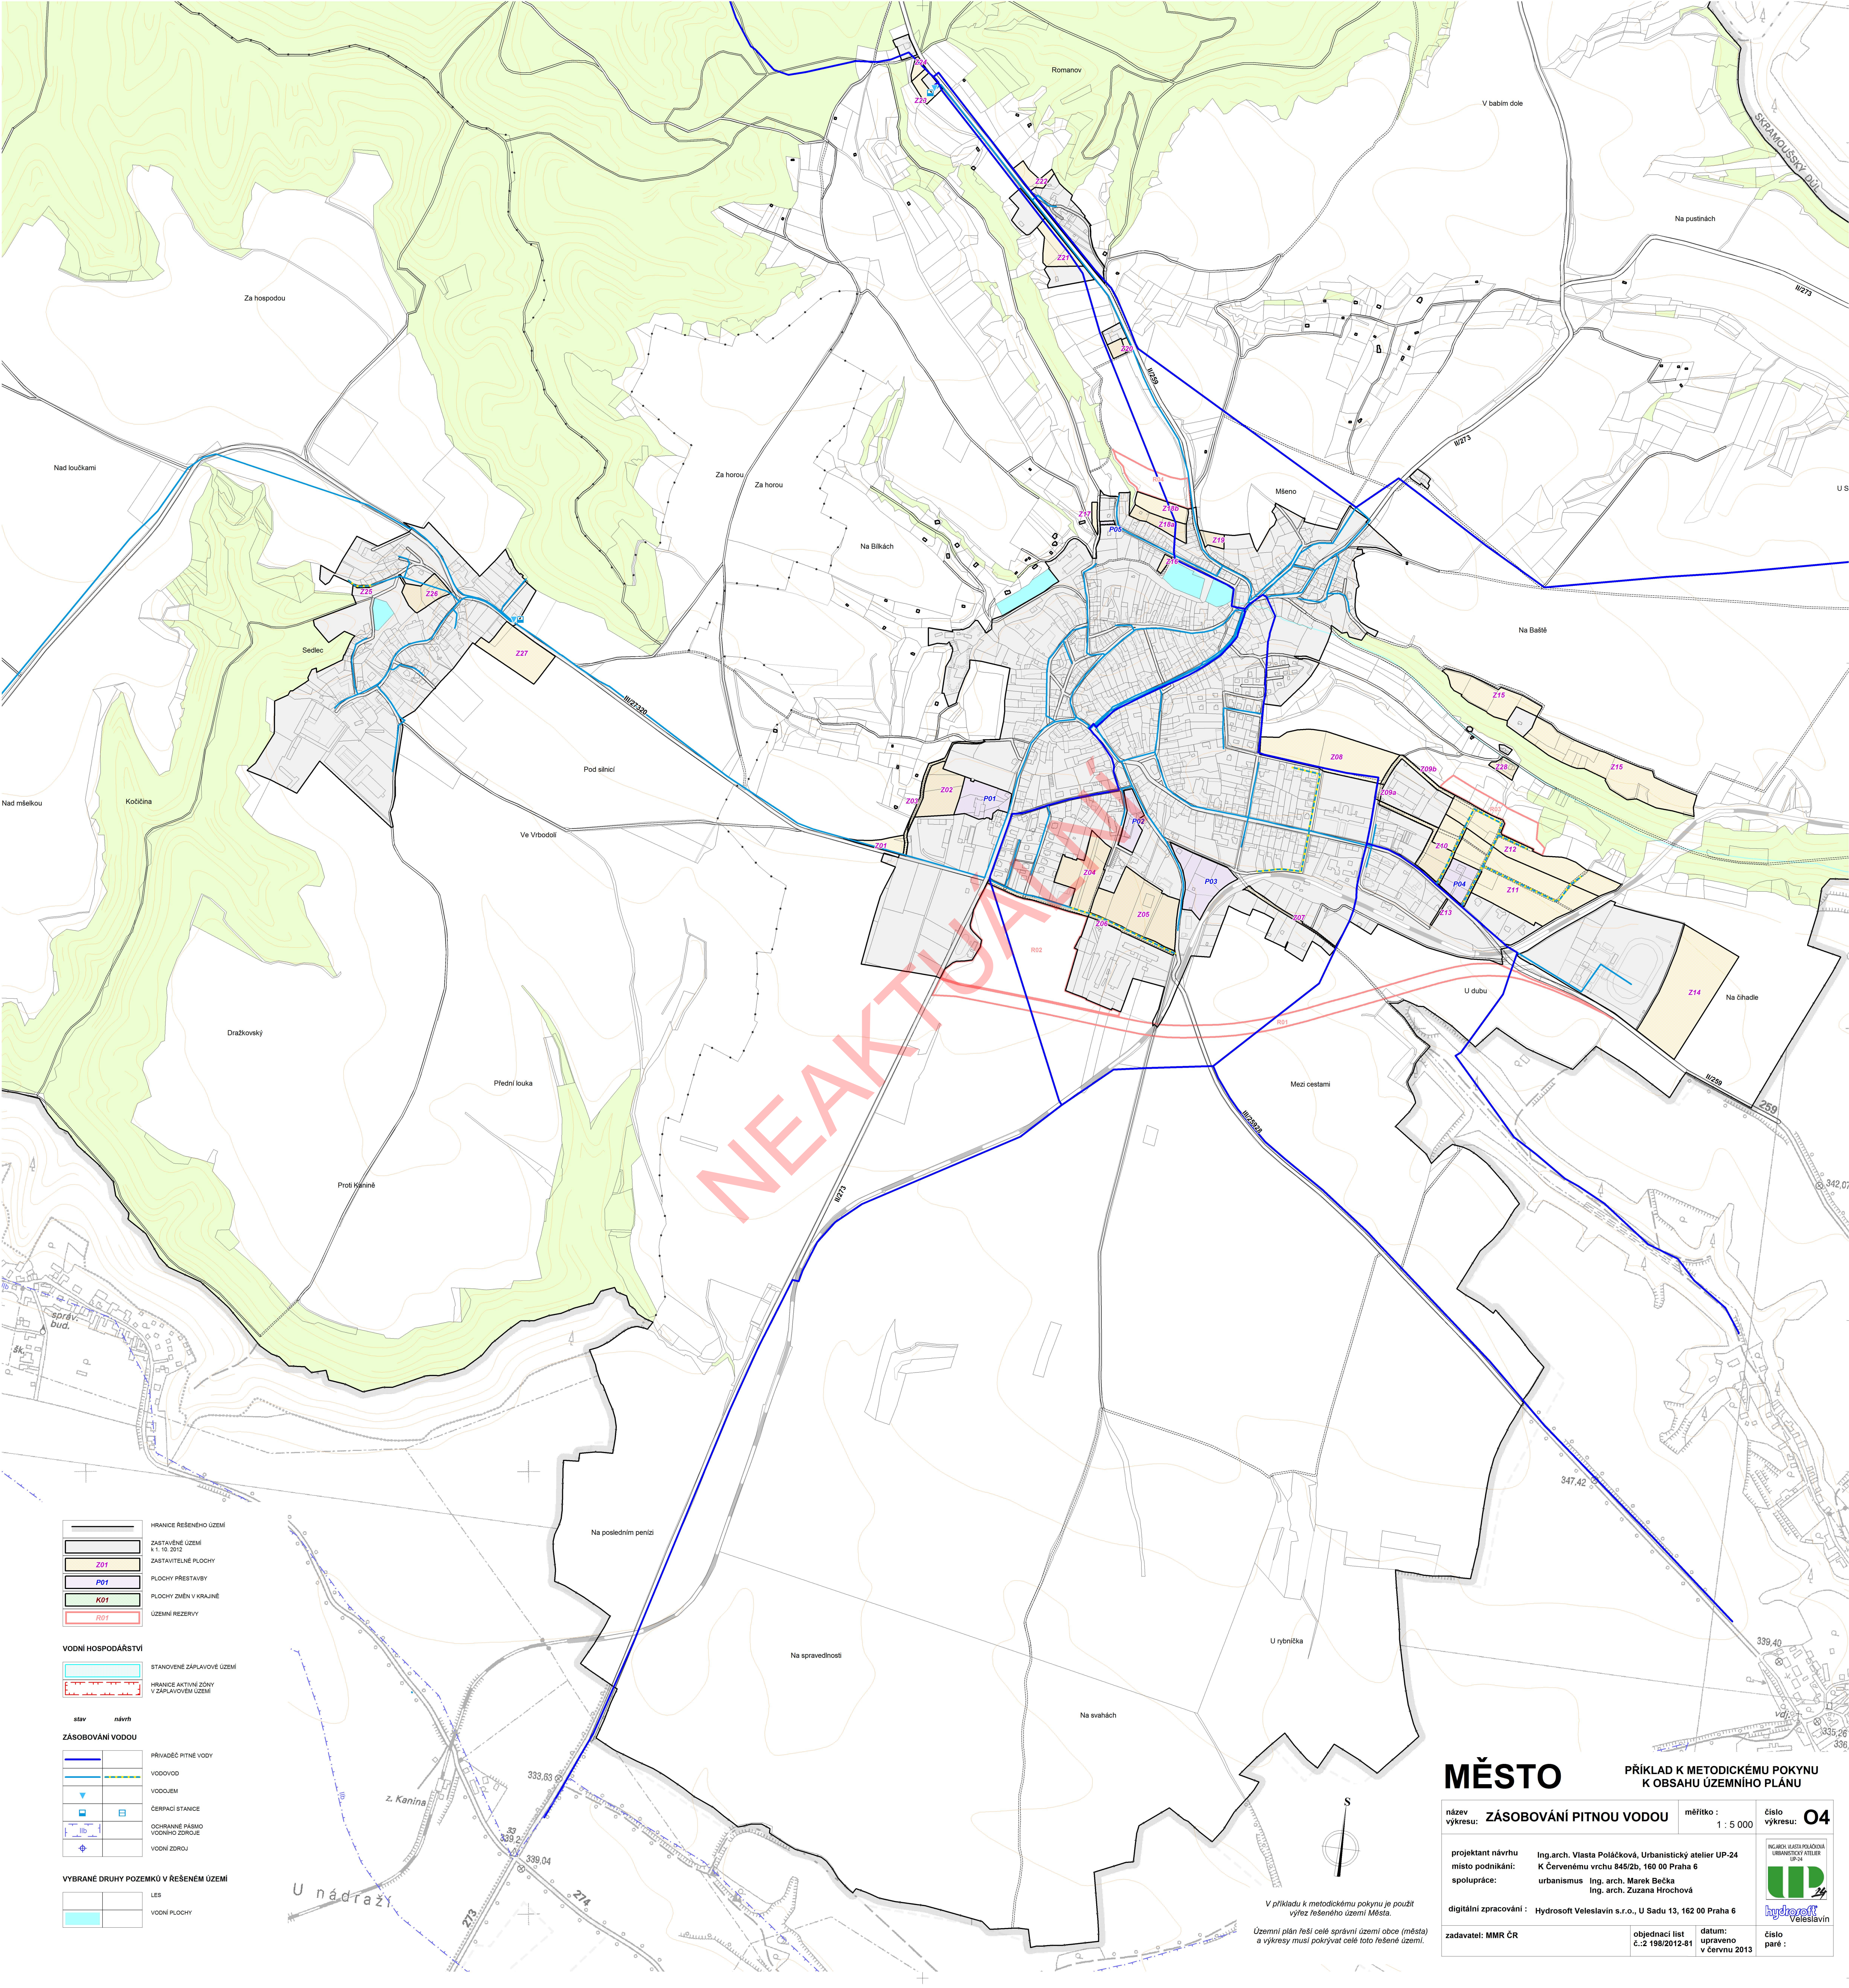


MĚSTO

PŘÍKLAD K METODICKÉMU POKYNU
K OBSAHU ÚZEMNÍHO PLÁNU

název výkresu: ZÁSOBOVÁNÍ PITNOU VODOU	měřítko : 1 : 5 000	číslo výkresu: O4
projektant návrhu místo podnikání: spolupráce:	Ing.arch. Vlasta Poláčková, Urbanistický atelier UP-24 K Červenému vrchu 845/2b, 160 00 Praha 6 urbanismus Ing. arch. Marek Bečka Ing. arch. Zuzana Hrochová	ING. ARCH. VLASTA POLÁČKOVÁ URBANISTICKÝ ATELIER UP-24 hydrosystém Veleislavín
digitální zpracování :	Hydrosystém Veleislavín s.r.o., U Sadu 13, 162 00 Praha 6	
zadavatel: MMR ČR	objednací list č.:2 198/2012-81	datum: upraveno v červnu 2013
		číslo paré :

V příkladu k metodickému pokynu je použit
výřez řešeného území Města.
Územní plán řeší celé správní území obce (města)
a výkresy musí pokrývat celé toto řešené území.

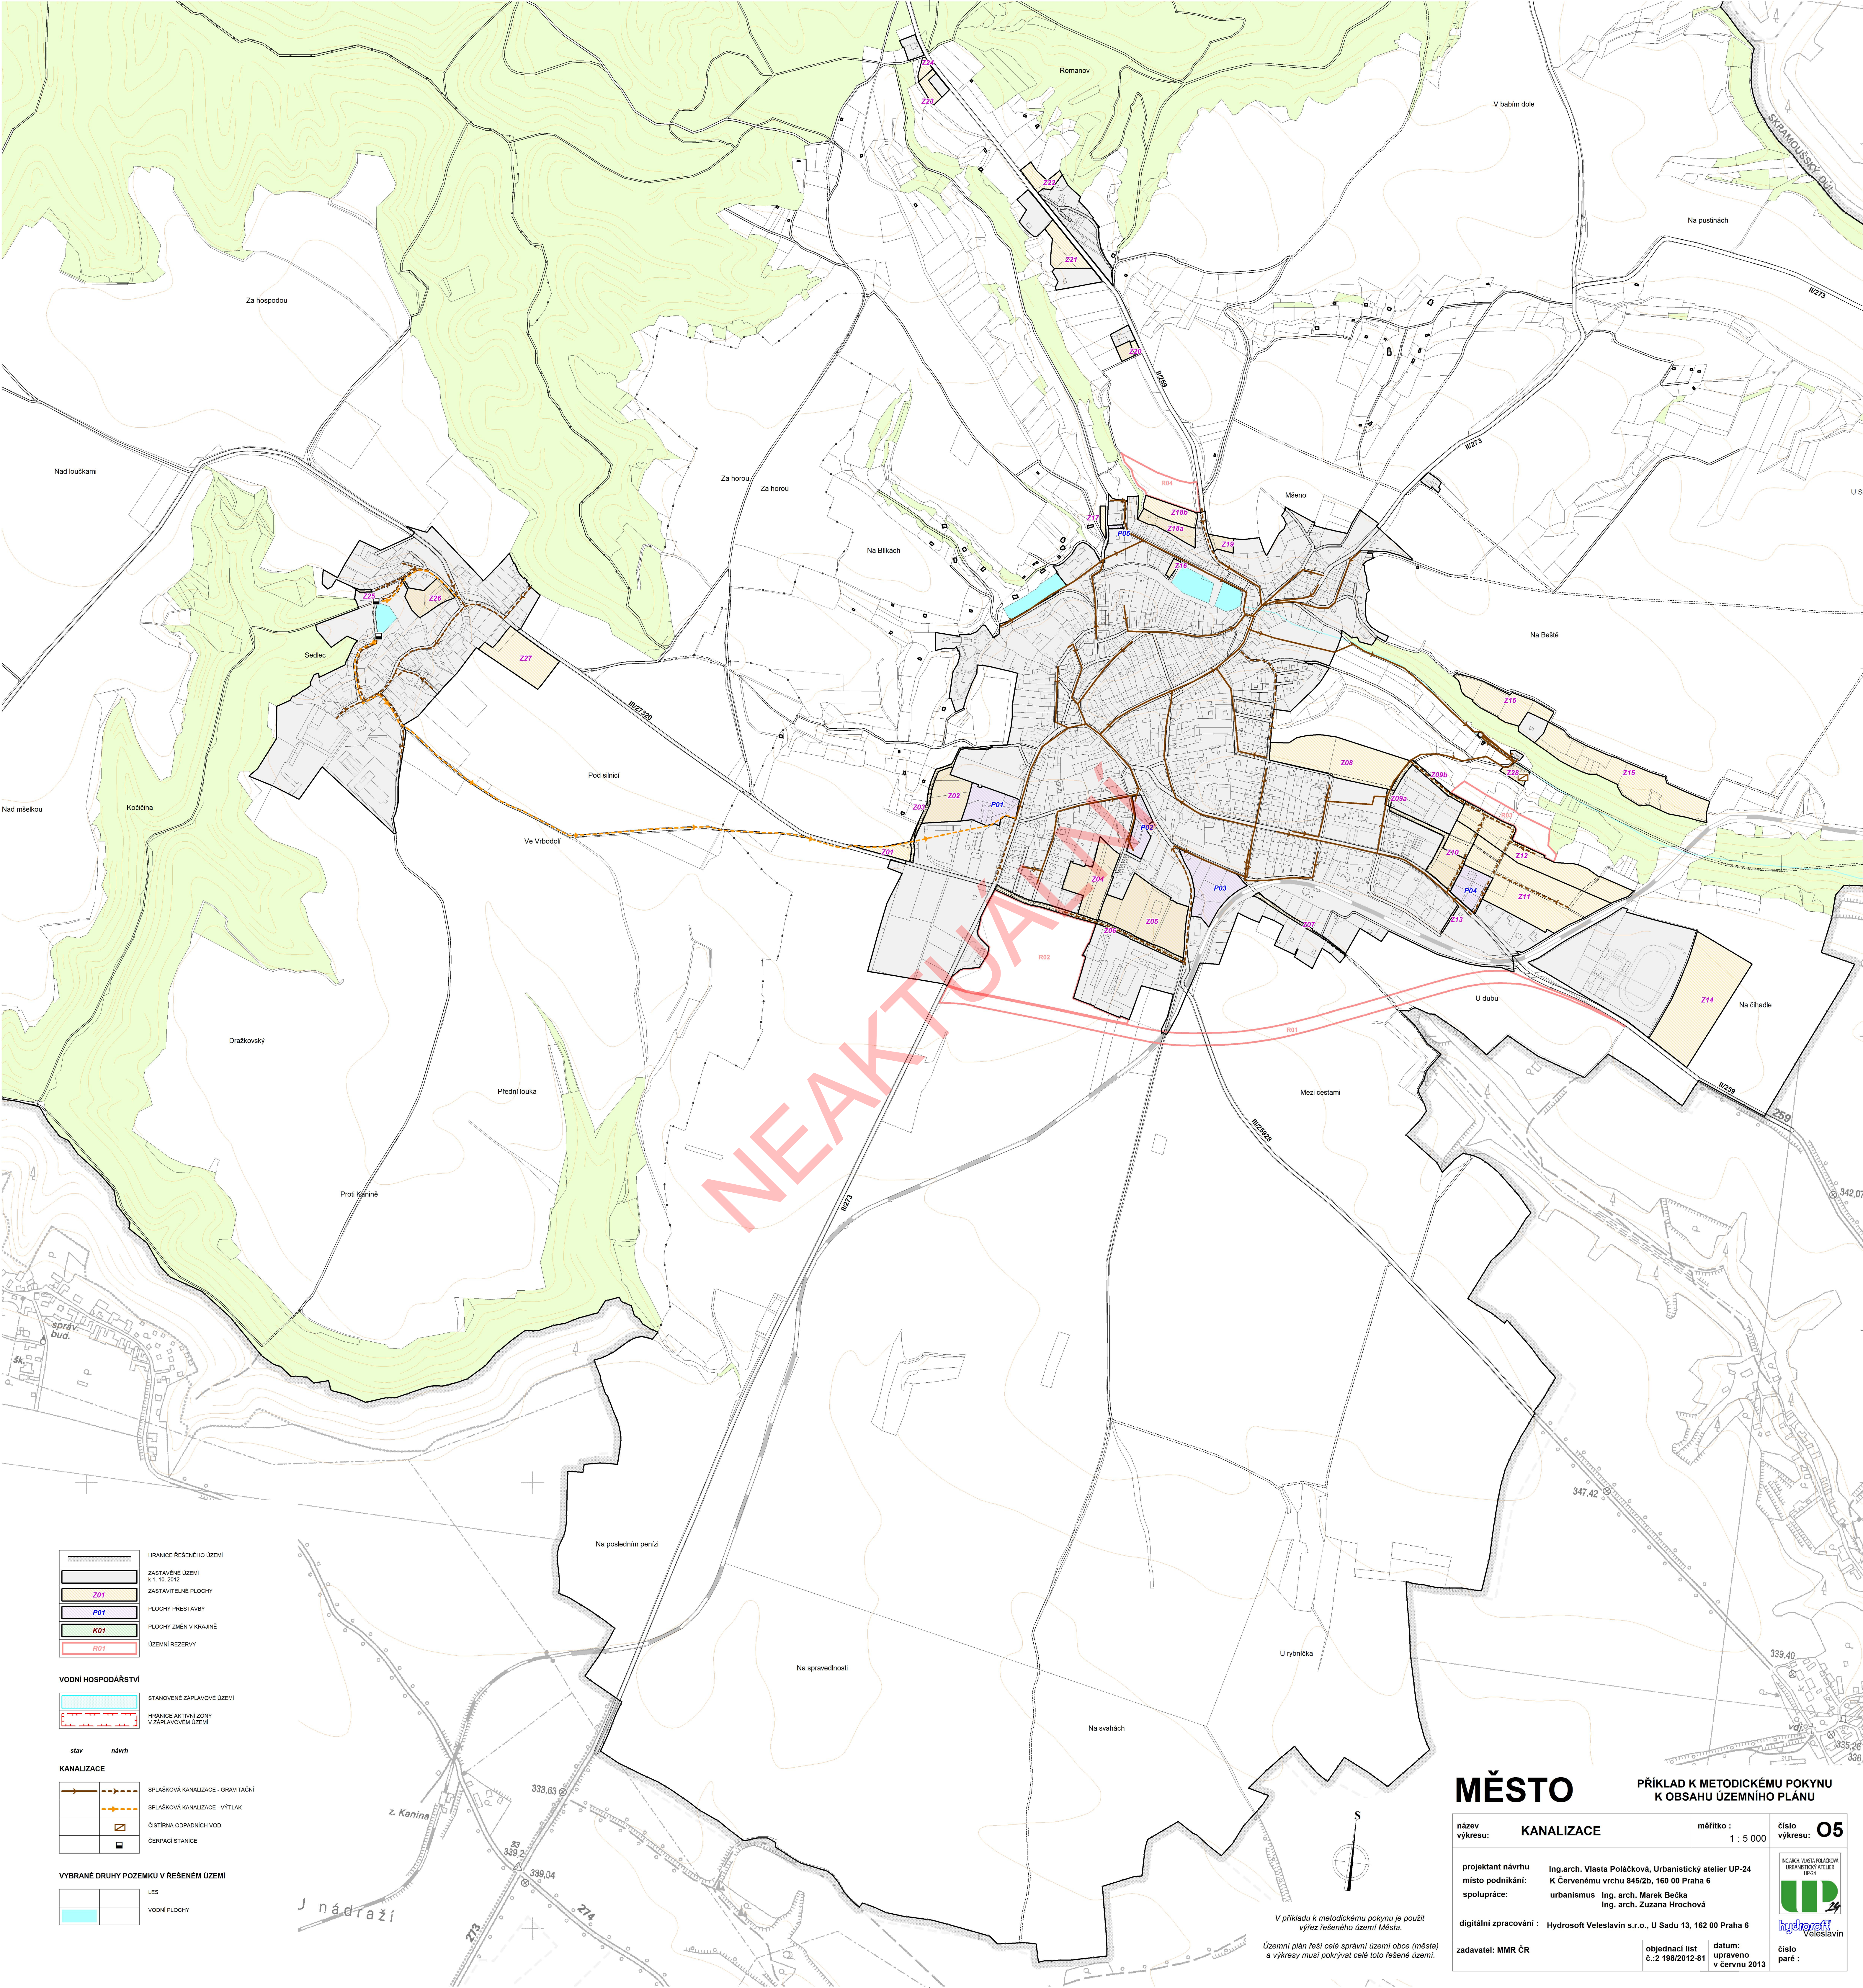


MĚSTO

PŘÍKLAD K METODICKÉMU POKYNU
K OBSAHU ÚZEMNÍHO PLÁNU

název výkresu:	KANALIZACE	měřítko :	1 : 5 000	číslo výkresu:	O5
projektant návrhu	Ing.arch. Vlasta Poláčková, Urbanistický atelier UP-24				
místo podnikání:	K Červenému vrchu 845/2b, 160 00 Praha 6				
spolupráce:	urbanismus Ing. arch. Marek Bečka Ing. arch. Zuzana Hrochová				
digitální zpracování :	Hydrossoft Veleslavín s.r.o., U Sadu 13, 162 00 Praha 6				
zadavatel: MMR ČR	objednací list č.:2 198/2012-81	datum: upraveno v červnu 2013	číslo paré :		

SCHÉMA PROSTUPNOSTI KRAJINY
A REKREAČNÍCH TRAS

V příkladu k metodickému pokynu je použit
výřez řešeného území Města.

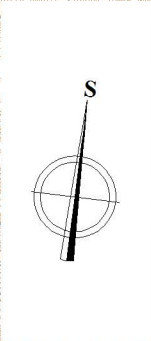

MĚSTO

PŘÍKLAD K METODICKÉMU POKYNU
K OBSAHU ÚZEMNÍHO PLÁNU

název výkresu: SCHÉMA PROSTUPNOSTI KRAJINY A REKREAČNÍCH TRAS		měřítko : 1 : 20 000	číslo výkresu: O6
projektant návrhu místo podnikání: Ing.arch. Vlasta Poláčková, Urbanistický atelier UP-24 K Cervenému vrchu 845/2b, 160 00 Praha 6			
spolupráce: urbanismus Ing. arch. Marek Bečka Ing. arch. Zuzana Hrochová			
digitální zpracování : Hydrossoft Veleslavín s.r.o., U Sadu 13, 162 00 Praha 6			
zadavatel: MMR ČR		objednací list č.2 198/2012-81	datum: upraveno v červnu 2013
		číslo paré :	

DOPRAVNÍ INFRASTRUKTURA

		SILNICE II., III. TŘÍDY, MÍSTNÍ KOMUNIKACE
		ÚČELOVÉ KOMUNIKACE
		KOMUNIKACE PRO PĚŠÍ
		TURISTICKÉ TRASY
		CYKLOTRASY
		ŽELEZNICE
		ZASTÁVKY AUTOBUSU
		ŽELEZNIČNÍ STANICE
		PARKOVIŠTĚ